





Bildungszentrum Matt		Aufnahme	
Erdgeschoss			
Plangröße: 0.84/0.7	Gezeichnet: jst		
Plan Nummer: 1	Datum: 17.2.2011	Massstab: 1:100	

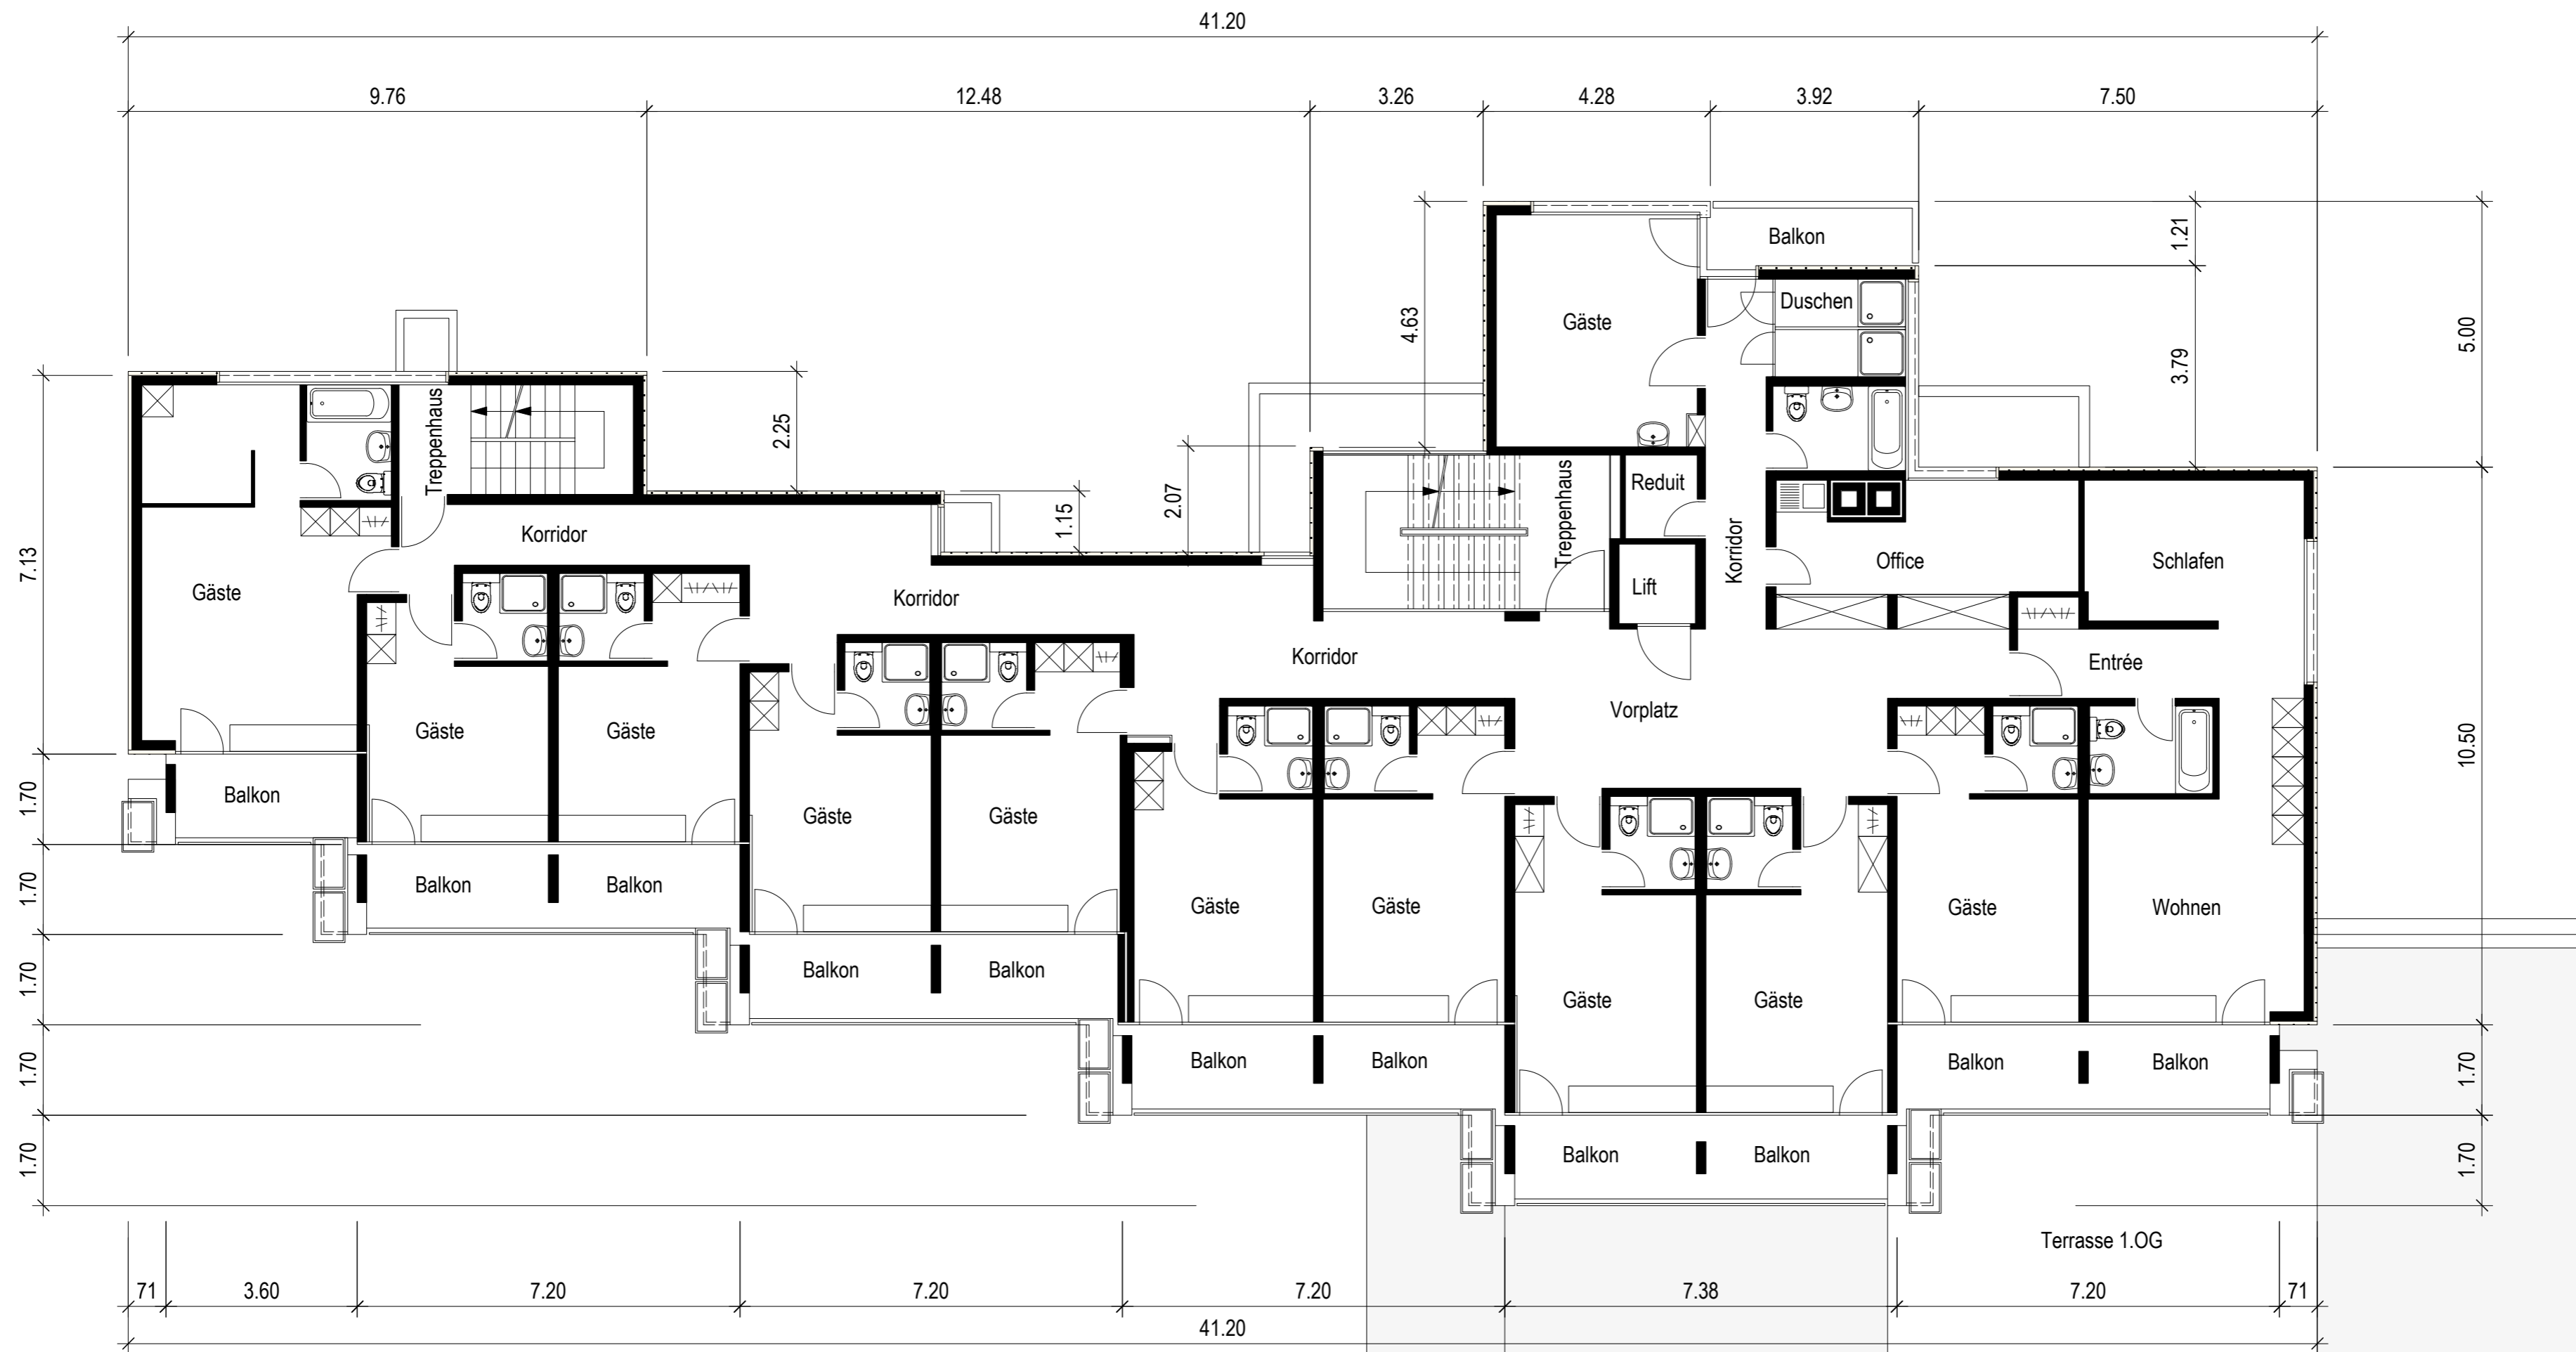


Bildungszentrum Matt		Aufnahme	
1.Obergeschoss			
Plangröße: 0.84/0.7	Gezeichnet: jst		
Plan Nummer: 2	Datum: 17.2.2011	Massstab: 1:100	




Bildungszentrum Matt	
3.Obergeschoss	Aufnahme
Plangröße: A2	Gezeichnet: jst
Plan Nummer: 4	Datum: 17.2.2011
	Massstab: 1:100

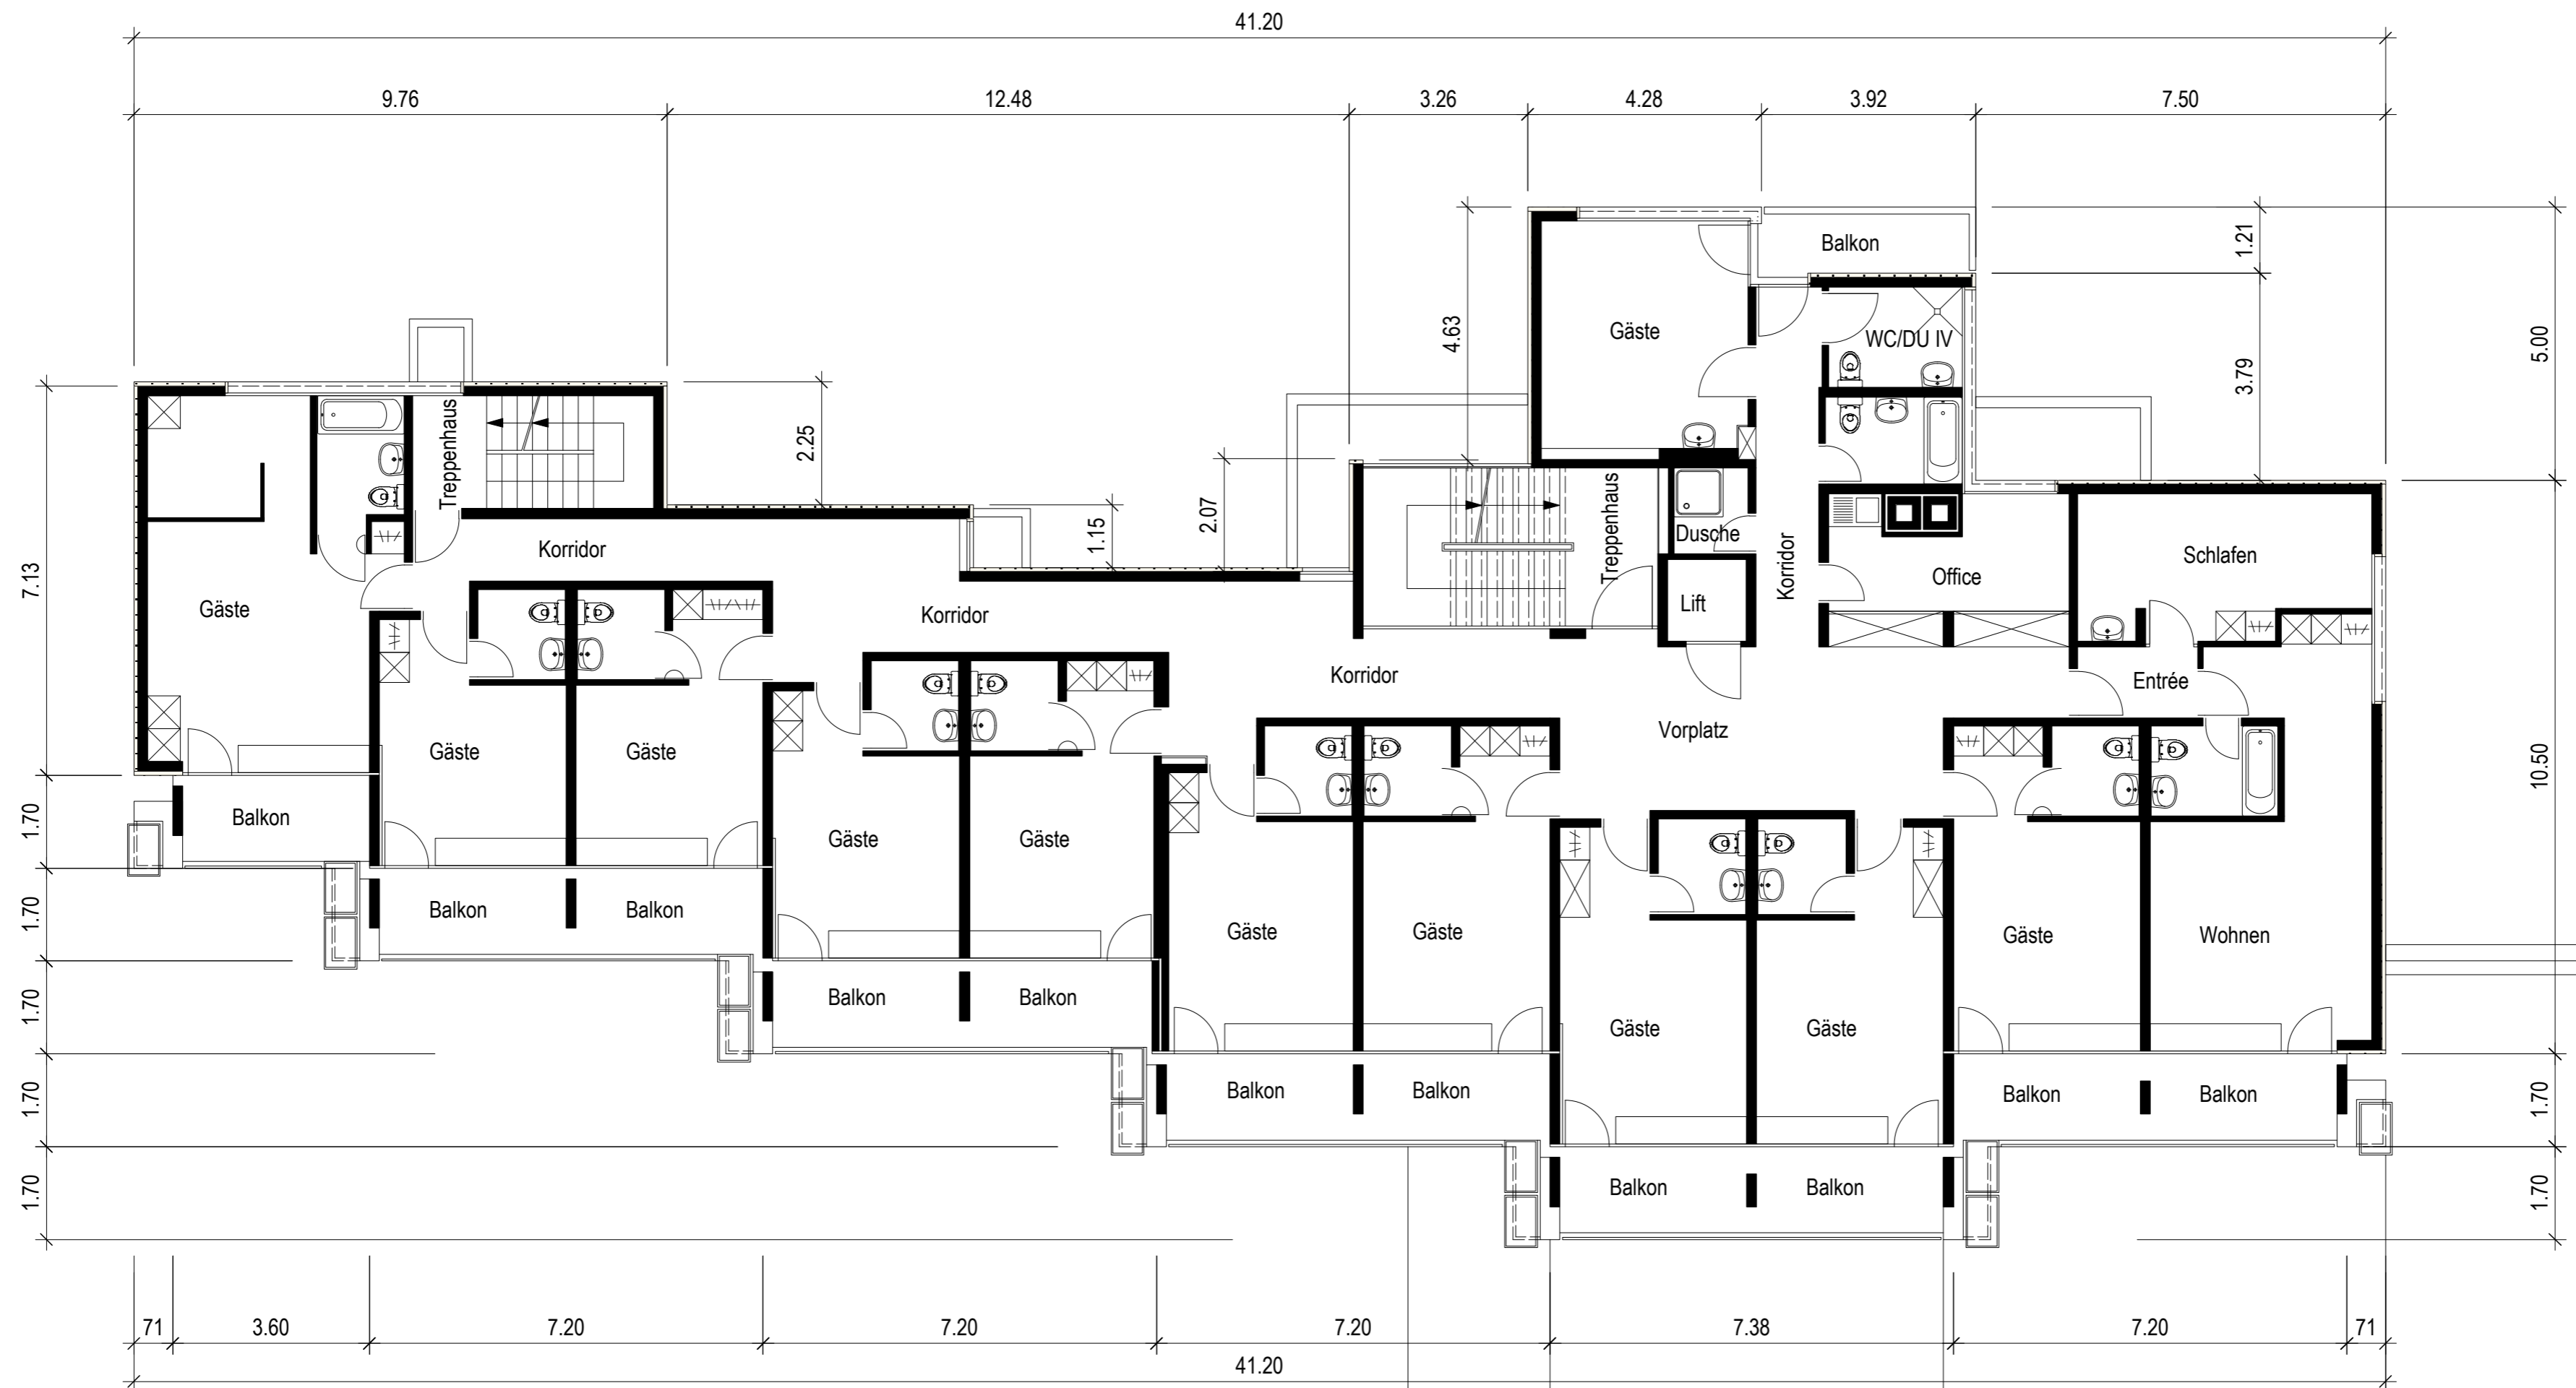

Bildungszentrum Matt	
4. Obergeschoss	Aufnahme
Plangröße: A2	Gezeichnet: jst
Plan Nummer: 5	Datum: 17.2.2011
	Massstab: 1:100

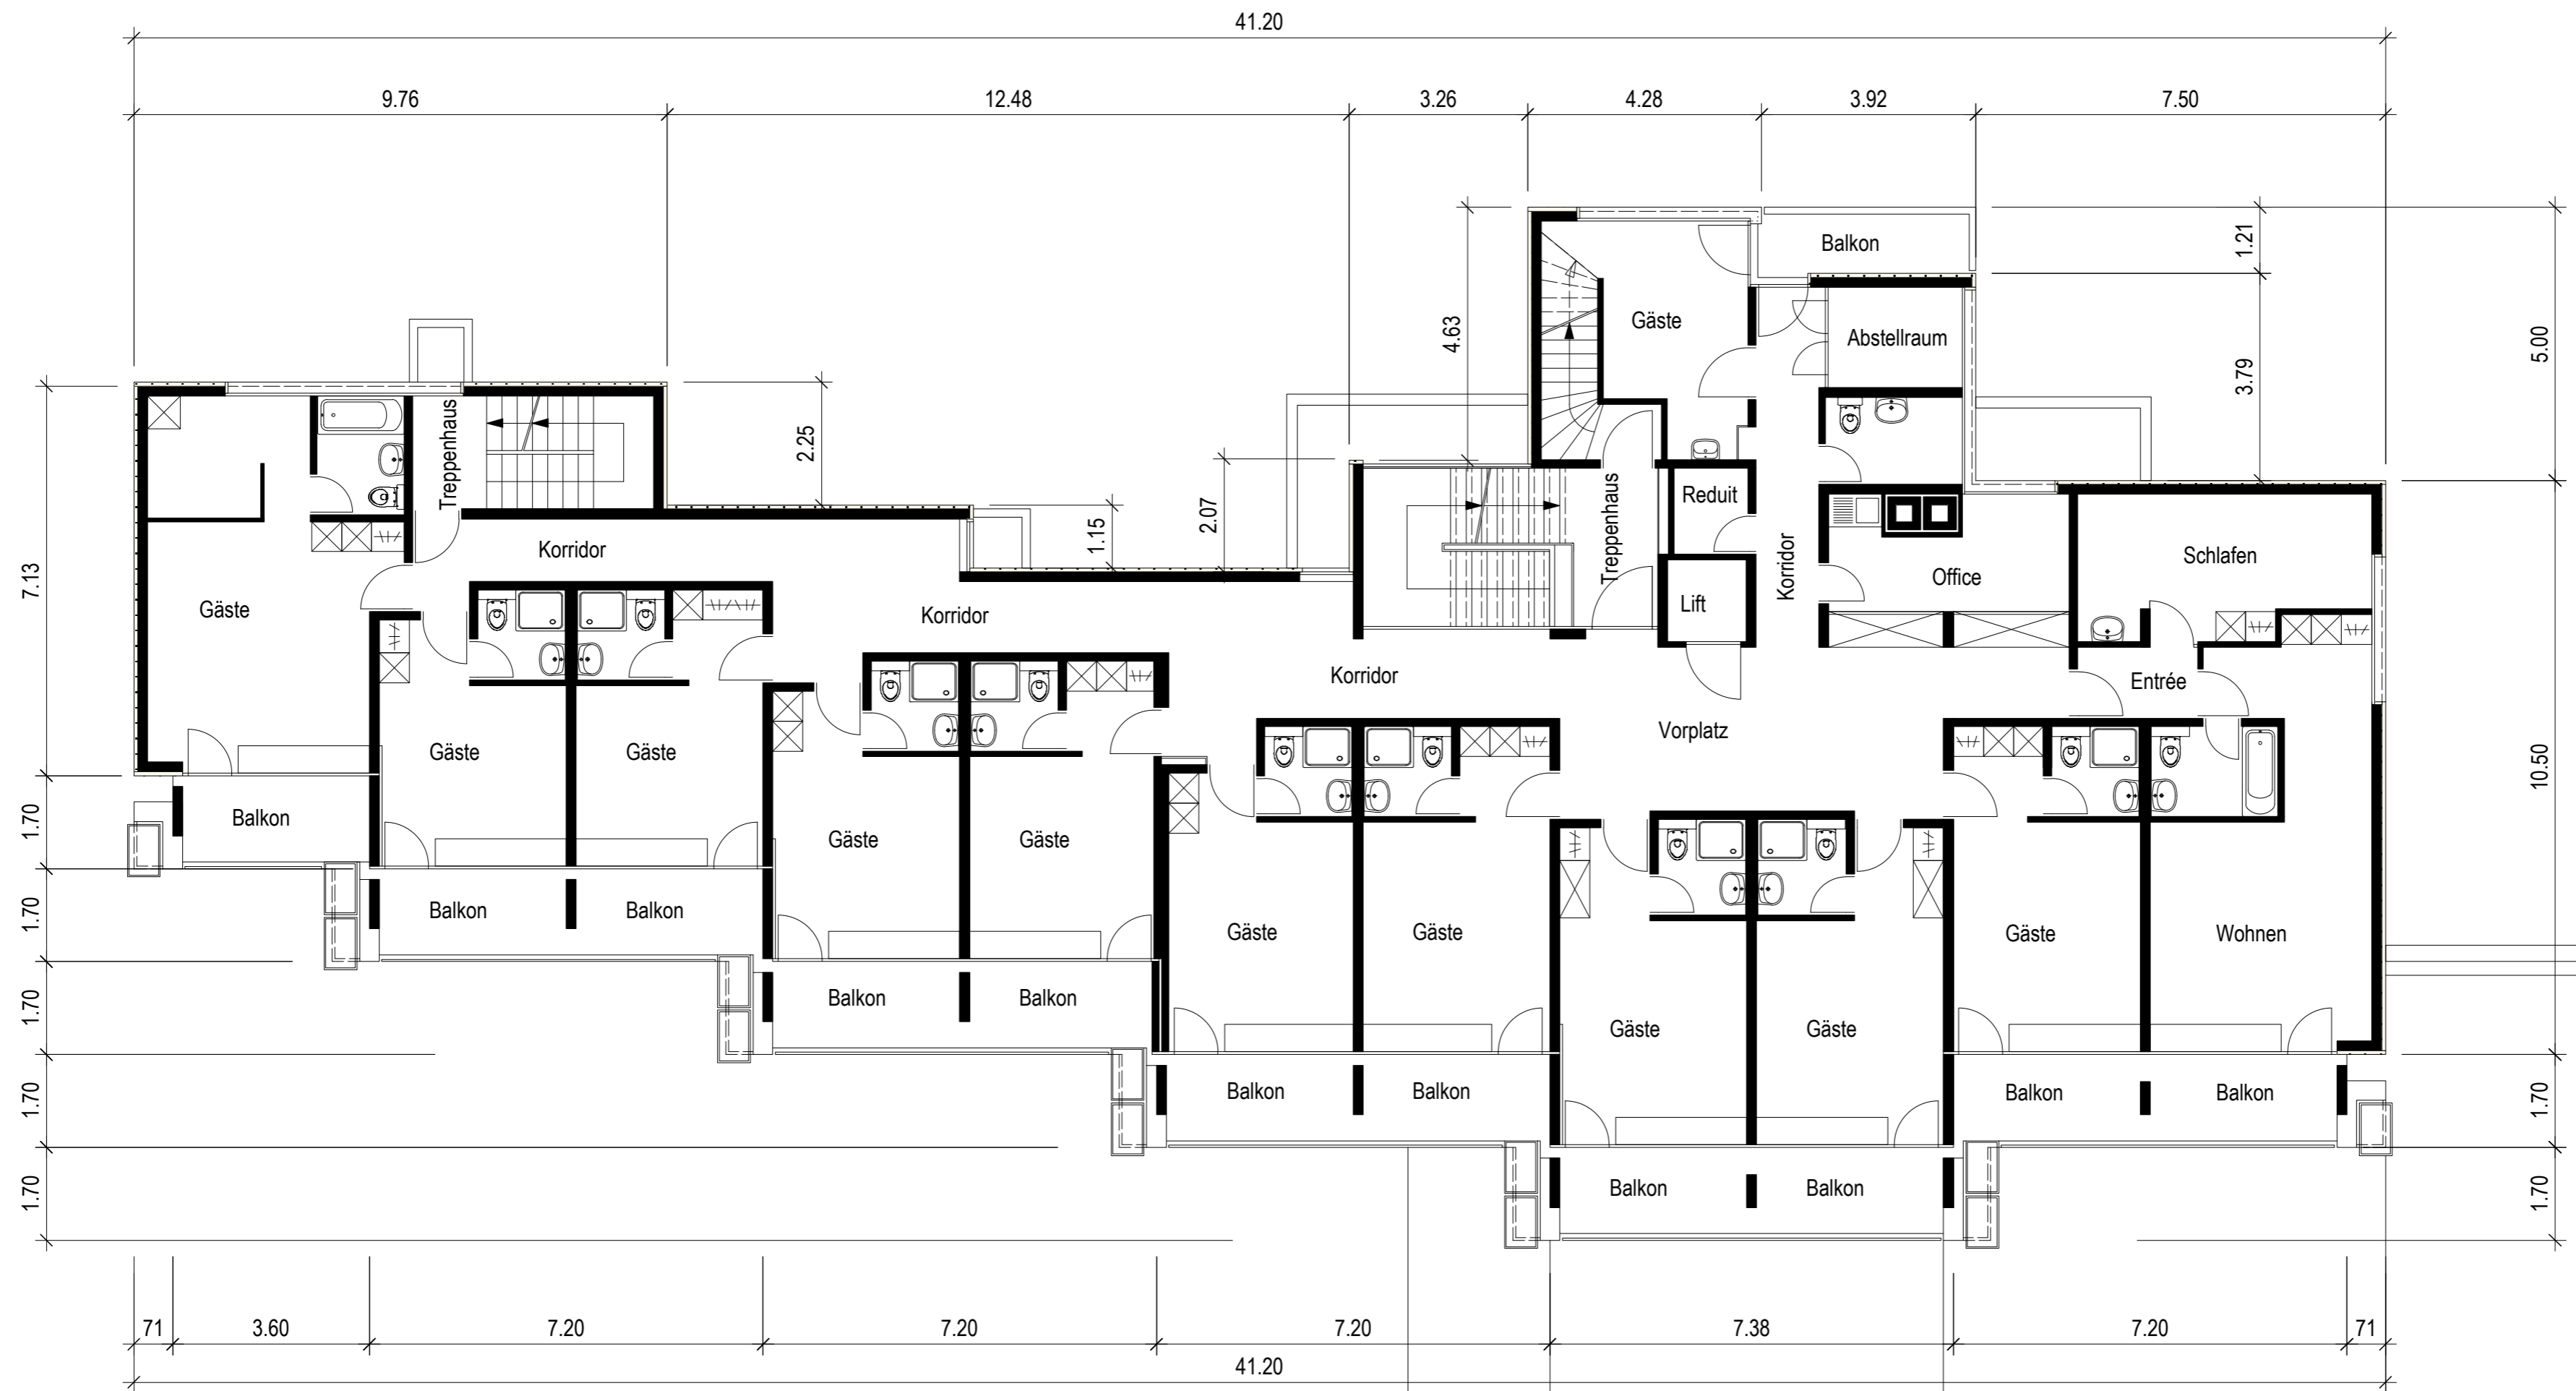

Bildungszentrum Matt	
5.Obergeschoss	Aufnahme
Plangröße: A2	Gezeichnet: jst
Plan Nummer: 6	Datum: 17.2.2011
	Massstab: 1:100

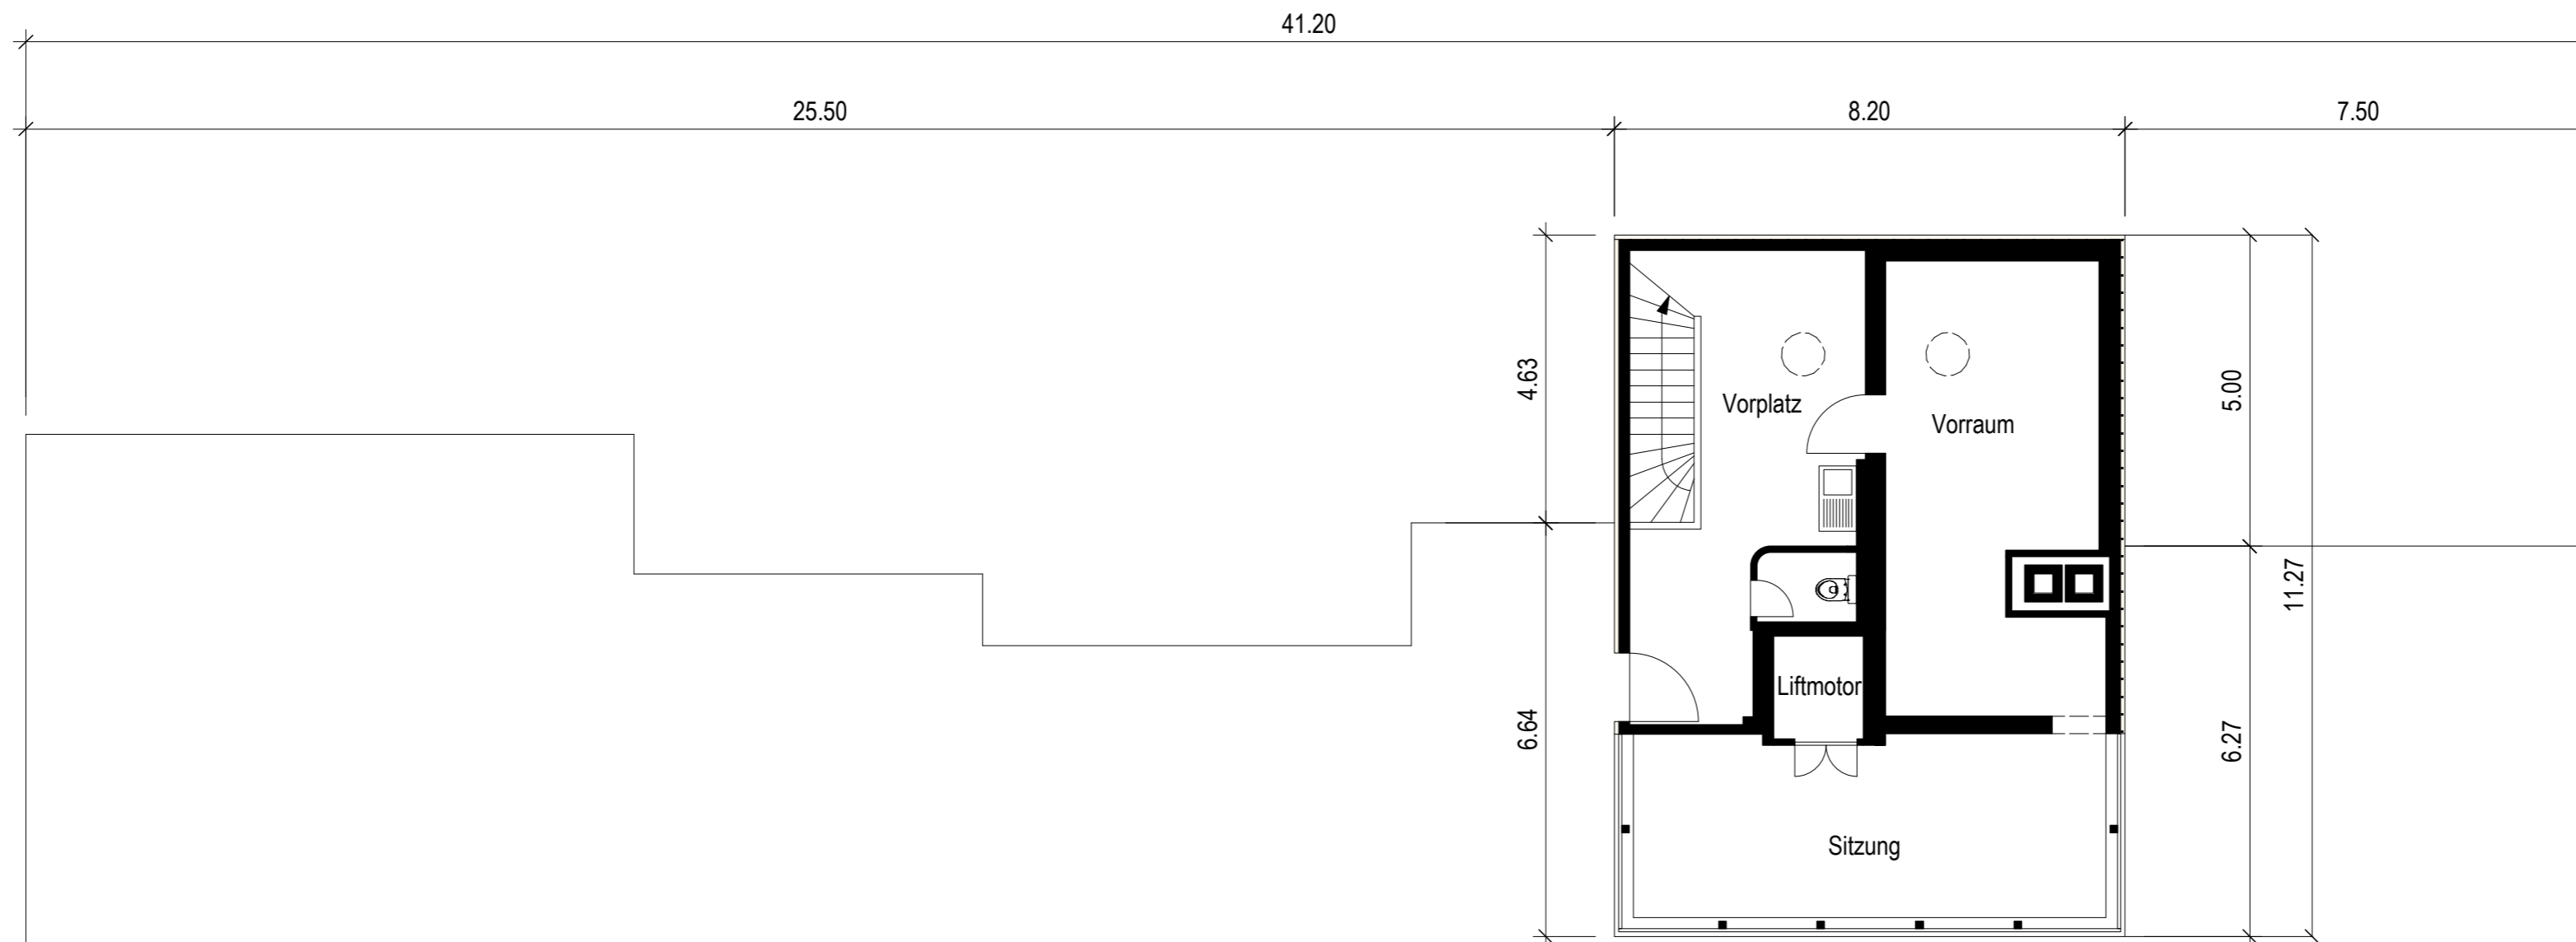

Überreicht durch:

CONTACT groups.ch
 Ferienhäuser und Hotels für Gruppen
 Postfach, CH-4410 Liestal
 Tel. +41-(0)61 926 60 00
 Fax +41-(0)61 911 88 88
 www.groups.ch
 www.seminarhaeuser.ch
 m.groups.ch

Bildungszentrum Matt	
6.Obergeschoss	Aufnahme
Plangröße: A2	Gezeichnet: jst
Plan Nummer: 7	Datum: 17.2.2011
	Massstab: 1:100